


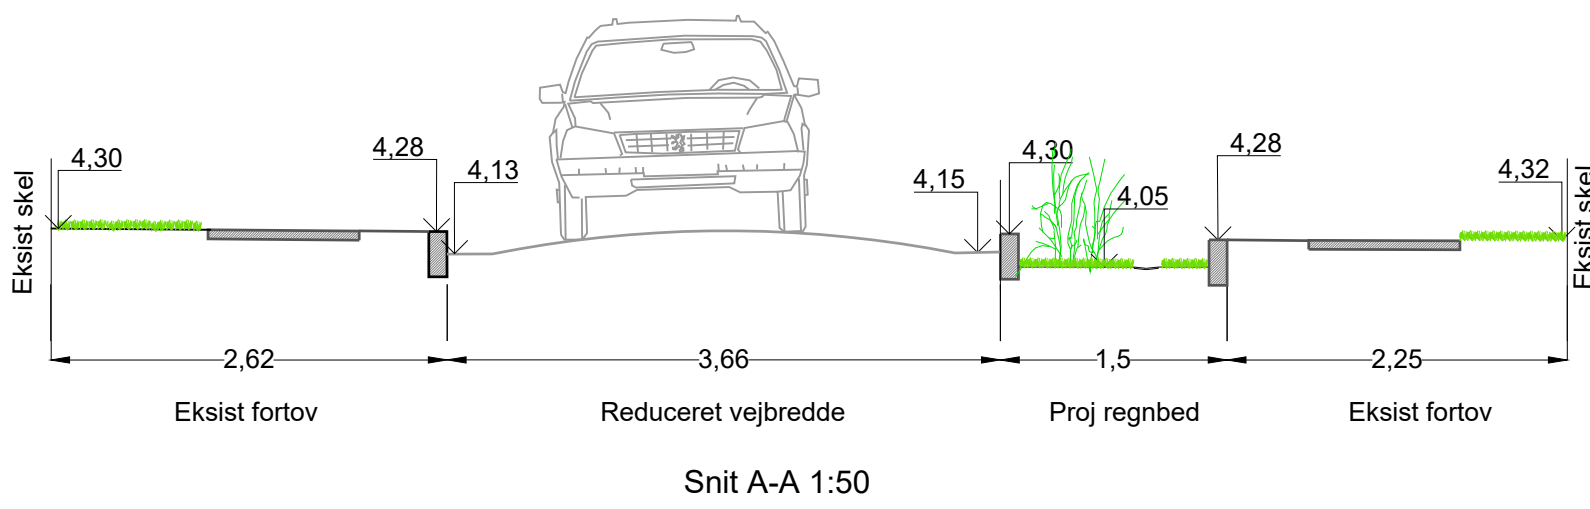

G/F Odin

Note: LAR-TP-00026-01

Koordinater er angivet i UTM32 og koter referencer til DVR90.
Ubenævnte mål i meter.
Alle angivne koter er rist- og afstaltkoter
Alle regnbede tilkobles eksisterende hovedledning i vej, via overløbsbrønde, iht. Principtegninger type 1-8
Hvor eksisterende RB nedlægges, reetableres med asfalt således at der sikres afvanding mod ny RB
Alle nye kantsten etableres 8-12 cm over asfalt og tilpasses eksisterende kantsten.

- Signaturer:
- Baggrundskort
 - Overkørsle Eksisterende
 - Overkørsle ny
 - Ny kantsten med fas
 - Eksisterende kote
 - Projekteret kote
 - Eksisterende / ny rendestensbrønd
 - Projekteret regnvandsledning
 - Justering af terræn/koter: Der sikres afvanding mod nyt regnbed ved enten at fræse af belægningen eller ligge nyt slidlag.

0					
REV.	DATO.	TEGN./KONTR.	RETTELSE		
			HOFOR HOFOR A/S Øresteds Boulevard 35 2300 København S.		
TEGNET AF & DATO		KONTR. AF & DATO		MAL	
perv		2022-06-19		1:250	
				FORMAT	
				A1 - 6 fold	
TEKST				ENHED	
12525-01-06-002-02-17 - AM521 GF Odin				Meter	
Kote- og afvejningsplan		Grønne veje		KOORDINATSYSTEM	
GF Odin				ETRS89 UTM-32N	
Delområde 1				KOTESYSTEM	
				DVR90	
DOKUMENT NUMMER		LAR-TP-00026-01		REV	